


Kavelpaspoort 2

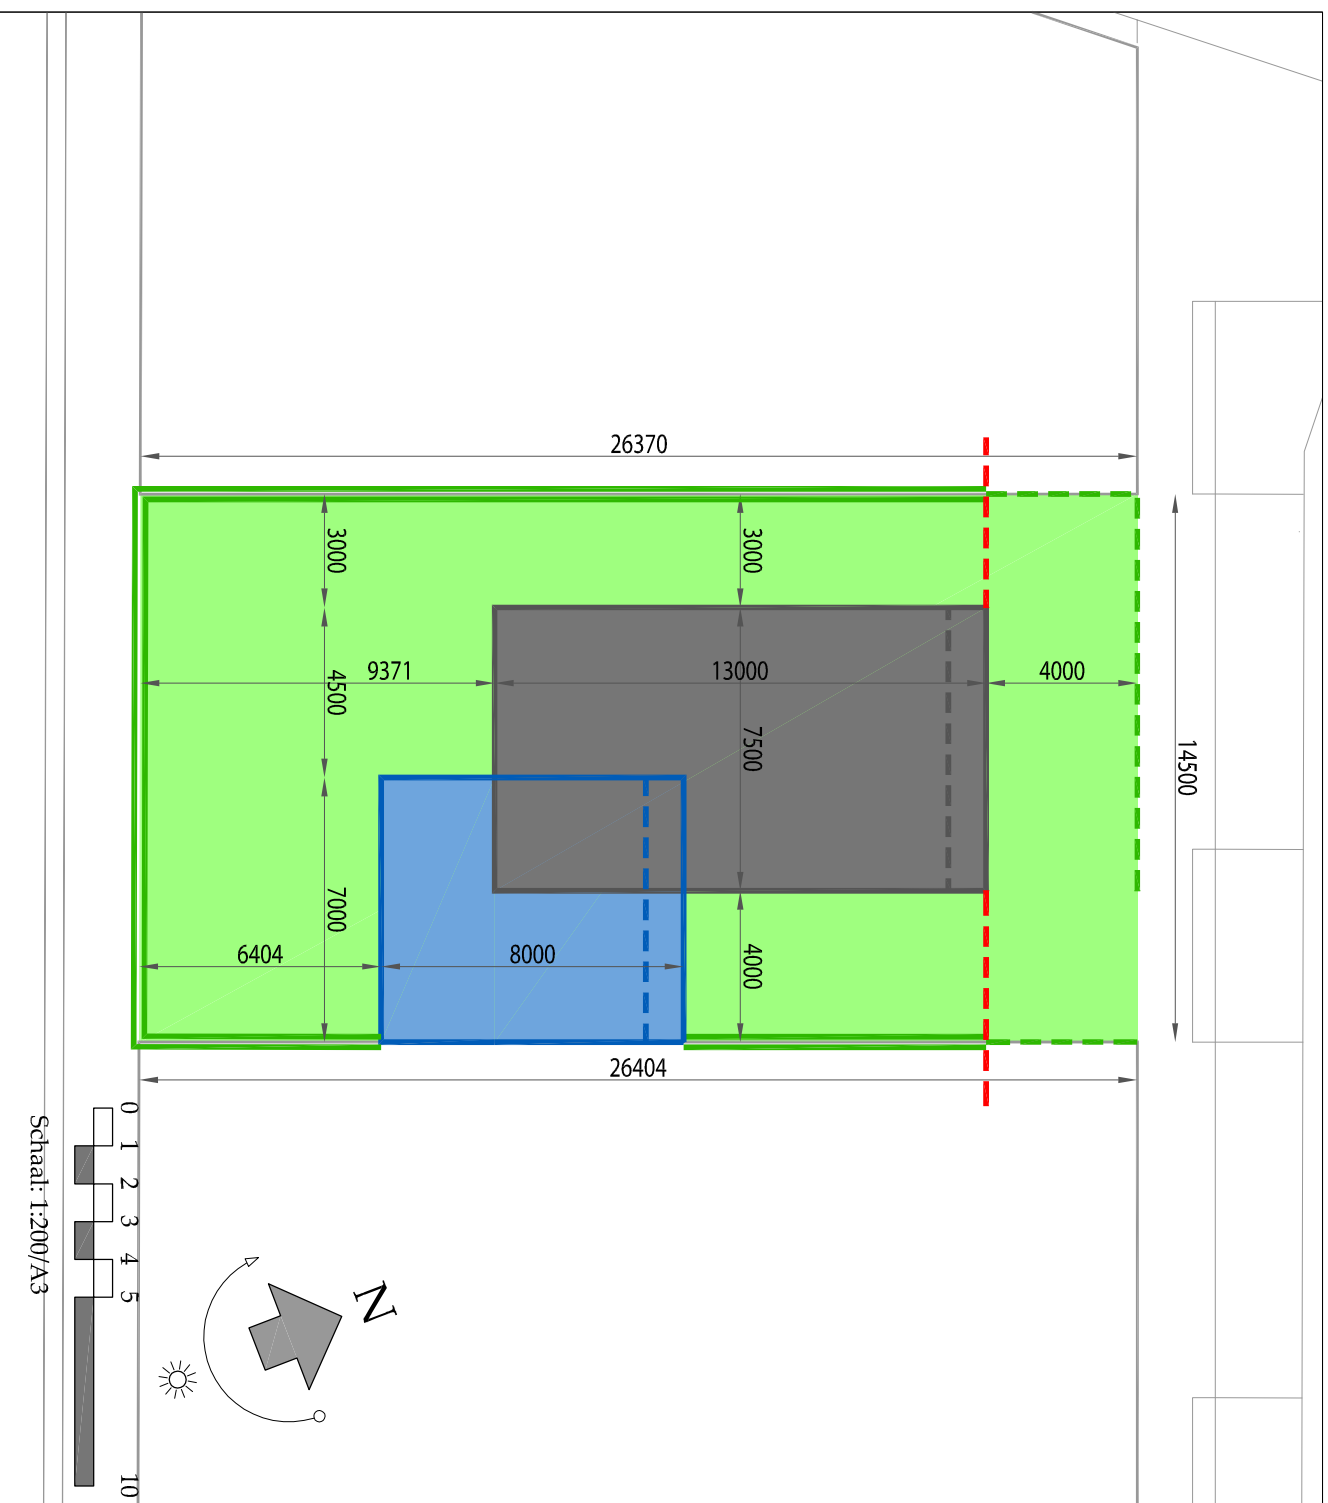

Oppervlakte kavel: 382,6 m²

1. Bouwvlak hoofdgebouw
2. Verst mogelijk naar achteren geplaatste positie bouwvlak hoofdgebouw
3. Bouwvlak bijgebouwen indien 1
4. Bouwvlak bijgebouw bij 2
5. Onbebouwd deel kavel indien 1
6. Hoge haag (hedera aan hekwerk)
7. Lage haag
8. Rooilijn

Specifieke eisen kavelpaspoort:

- maximale goothoogte: 6,0 m;
- maximale nokhoogte: 10,0 m;
- maximale hoogte bijgebouw: 3,0 m;
- maximaal oppervlakte bijgebouwen: 55 m².

Afmeting van de kavel afhankelijk van uitgifte
kavelgrootte Richter, bouwvr.: 4 t/m 17

Schaal: 1:200/A3